


# CONSILIUL LOCAL al COMUNEI SĂHĂTENI

Data anunțului: 05 SEPTEMBRIE 2019

## CONSULTARE ASUPRA PROPUNERILOR PRELIMINARE PLAN URBANISTIC ZONAL

Inițiator: S.C LANDBRUK S.R.L.

Elaborator: S.C.PROFESIONAL A.T. URBAN PROJECT S.R.L.

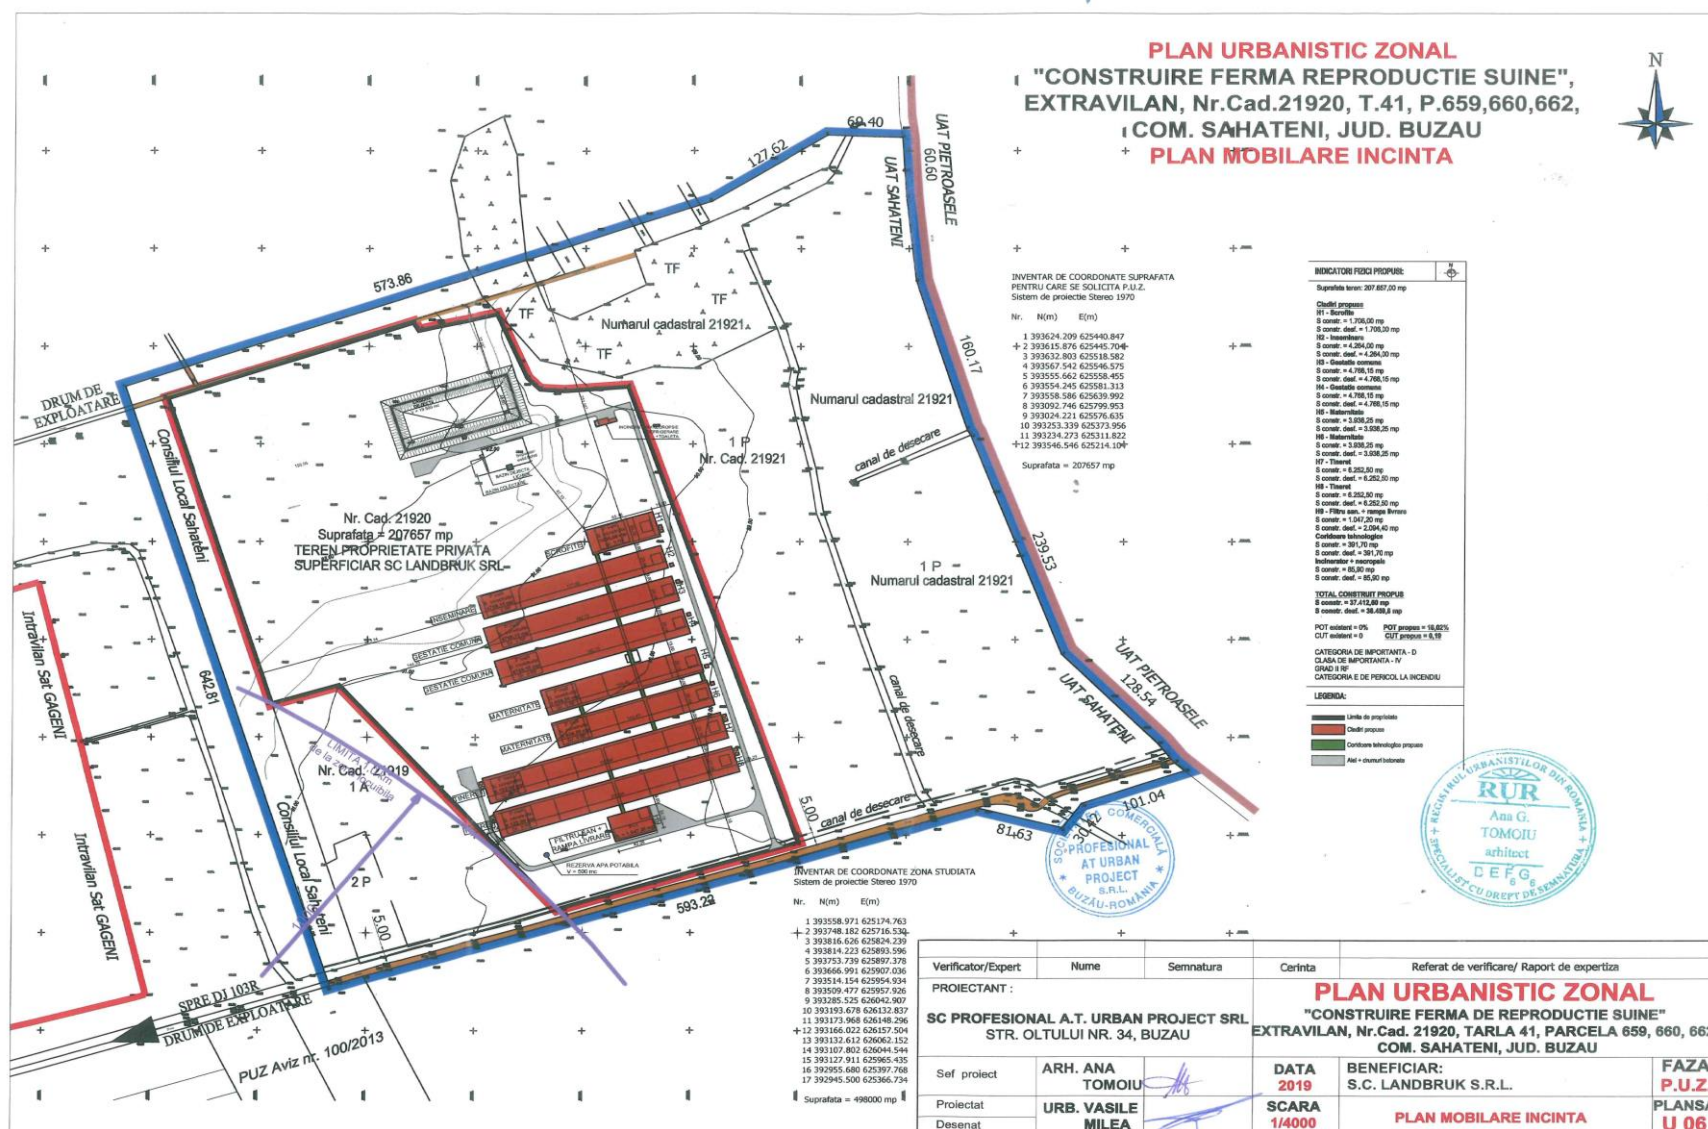

**PUBLICUL ESTE INVITAT SĂ TRANSMITĂ OBSERVAȚII**  
**privind PLANUL URBANISTIC ZONAL pentru**  
**"CONSTRUIRE FERMĂ DE REPRODUCȚIE SUINE", în sat Găgeni – EXTRAVILAN,**  
**Tarla 41, Parcela 659, 660, 662, Număr cadastral 21920 - comuna Săhăteni, județul Buzău**  
**în perioada 05.09.2019 – 30.09.2019, între orele 10,00 – 12,00**

**PUBLICUL ESTE INVITAT SĂ PARTICIPE LA:**

**DEZBATEREA PUBLICĂ ORGANIZATĂ LA SEDIUL PRIMĂRIEI COMUNEI SĂHĂTENI, SAT SĂHĂTENI, STRADA PRINCIPALĂ NR.143, SALA DE ȘEDINȚE, ÎN DATA DE 27.09.2019, ÎNTRE ORELE 10,00 – 12,00**

**OBSERVAȚIILE PUBLICULUI INTERESAT SE POT TRANSMITE ÎN SCRIS LA REGISTRATURA PRIMĂRIEI COMUNEI SĂHĂTENI, SAT SĂHĂTENI, STRADA PRINCIPALĂ NR.143, SAU PE E-MAIL : primariasahatenibz@yahoo.com**

Răspunsul la observațiile transmise va fi comunicat persoanei interesate la adresa sau prin modalitatea indicată de aceasta (fax, e-mail), în termen de 5 zile calendaristice.

Persoana responsabilă cu informarea și consultarea publicului : Fluture Aurelia – Referent de specialitate, Primăria comunei Săhăteni, strada Principală nr.143, tel./fax : 0238 594137, E-MAIL : primariasahatenibz@yahoo.com