


CONSILIUL LOCAL al COMUNEI SĂHĂTENI

Data anunțului: 23 SEPTEMBRIE 2019

CONSULTARE ASUPRA PROPUNERILOR PRELIMINARE PLAN URBANISTIC ZONAL

Inițiator: S.C AUTO LOGEX S.R.L.

Elaborator: S.C.STAR ART S.R.L.

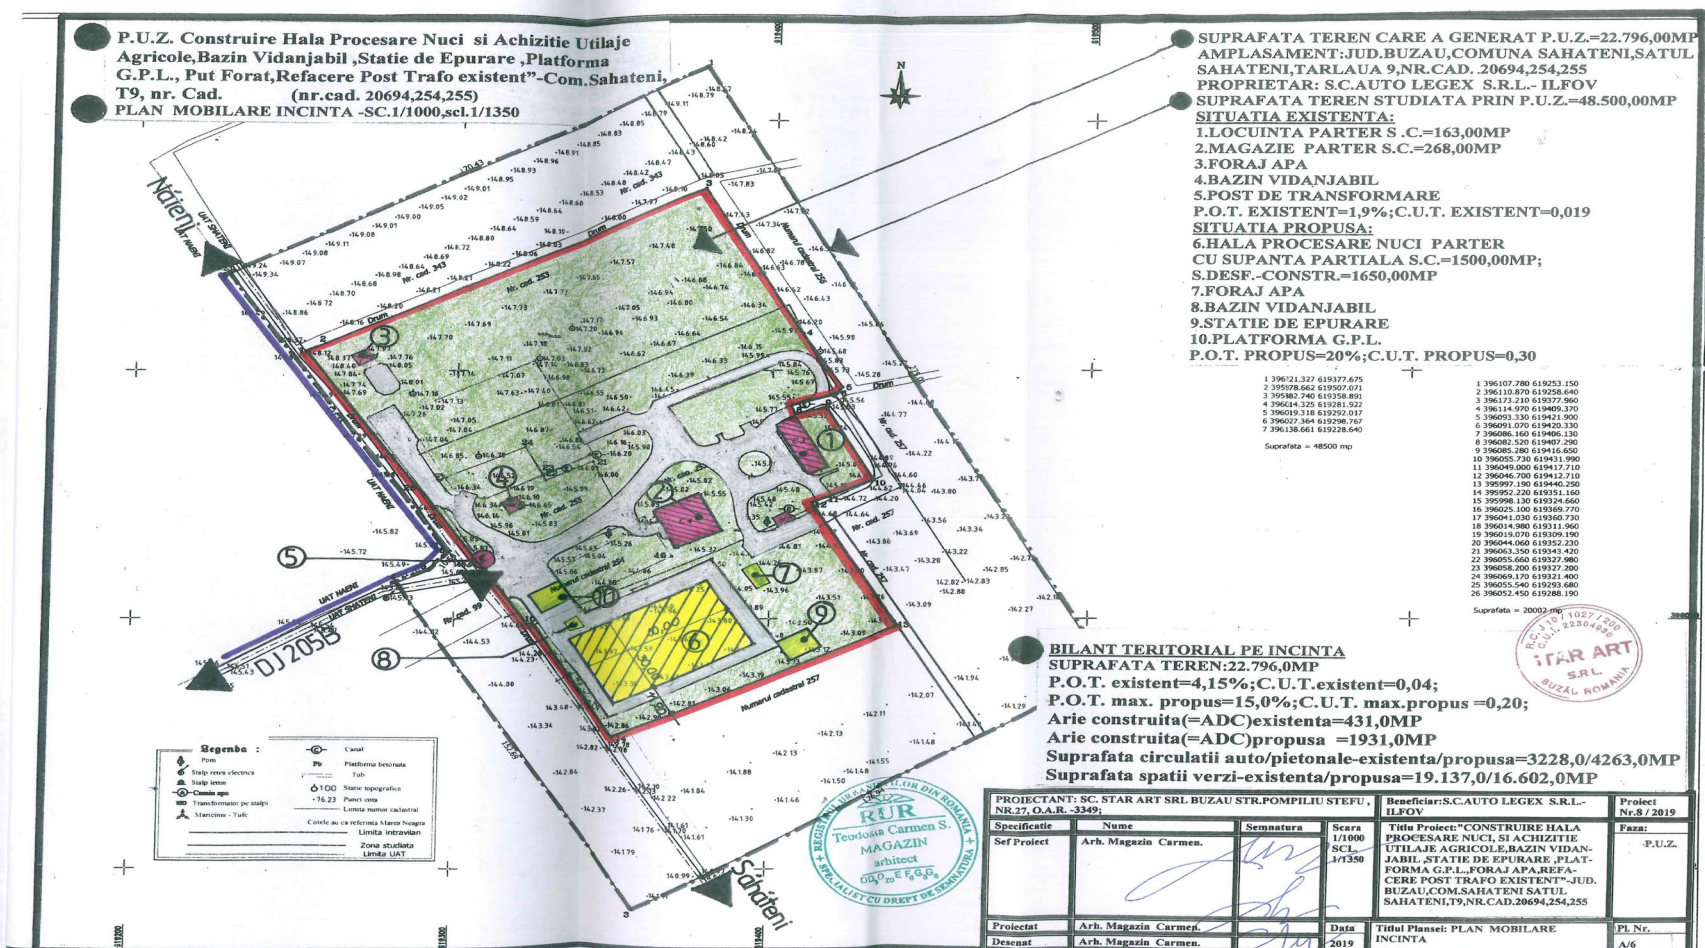

PUBLICUL ESTE INVITAT SĂ TRANSMITĂ OBSERVAȚII

privind PLANUL URBANISTIC ZONAL pentru

“CONSTRUIRE HALĂ PROCESARE NUCI ȘI ACHIZIȚIE UTILAJE AGRICOLE, BAZIN VIDANJABIL, STAȚIE DE EPURARE, PLATFORMĂ GPL, PUȚ FORAT, REFACERE POST TRAFU EXISTENT”, în sat Săhăteni – INTRAVILAN Tarlaua 9, Parcela 227, 254, 256, și EXTRAVILAN Tarlaua 9, Parcela 227, 256, Număr cadastral 22071 - comuna Săhăteni, județul Buzău în perioada 23.09.2019 – 18.10.2019, între orele 10,00 – 12,00

PUBLICUL ESTE INVITAT SĂ PARTICIPE LA:

DEZBATEREA PUBLICĂ ORGANIZATĂ LA SEDIUL PRIMĂRIEI COMUNEI SĂHĂTENI, SAT SĂHĂTENI, STRADA PRINCIPALĂ NR.143, SALA DE ȘEDINȚE, ÎN DATA DE 11.10.2019, ÎNTRE ORELE 10,00 – 12,00

OBSERVAȚIILE PUBLICULUI INTERESAT SE POT TRANSMITE ÎN SCRIS LA REGISTRATURA PRIMĂRIEI COMUNEI SĂHĂTENI, SAT SĂHĂTENI, STRADA PRINCIPALĂ NR.143, SAU PE

E-MAIL : primariasahatenibz@yahoo.com

Răspunsul la observațiile transmise va fi comunicat persoanei interesate la adresa sau prin modalitatea indicată de aceasta (fax, e-mail), în termen de 5 zile calendaristice.

Persoana responsabilă cu informarea și consultarea publicului : Fluture Aurelia – Referent de specialitate, Primăria comunei Săhăteni, strada Principală nr.143, tel./fax : 0238 594137, E-MAIL : primariasahatenibz@yahoo.com